SOLEM II BUSTADFELT

Arealoversikt (m^2)

	Bustader	Vegar	Leikeomr.	Friomr.	Samla areal	Restareal
Gnr. 5, bnr. 3	30 000	4 500	1 300	31 750	**67 550**	*3 650*
Gnr. 5, bnr. 6 (Gnr. 5, bnr. 106)	10 000 1 550	2 900	3 800	6 100	**24 350**	*6 975*
Gnr. 5, bnr. 11	6 700	500		4 150	**11 350**	
HEILE FELTET	**48 250**	**7 900**	**5 100**	**42 000**	**103 250**	

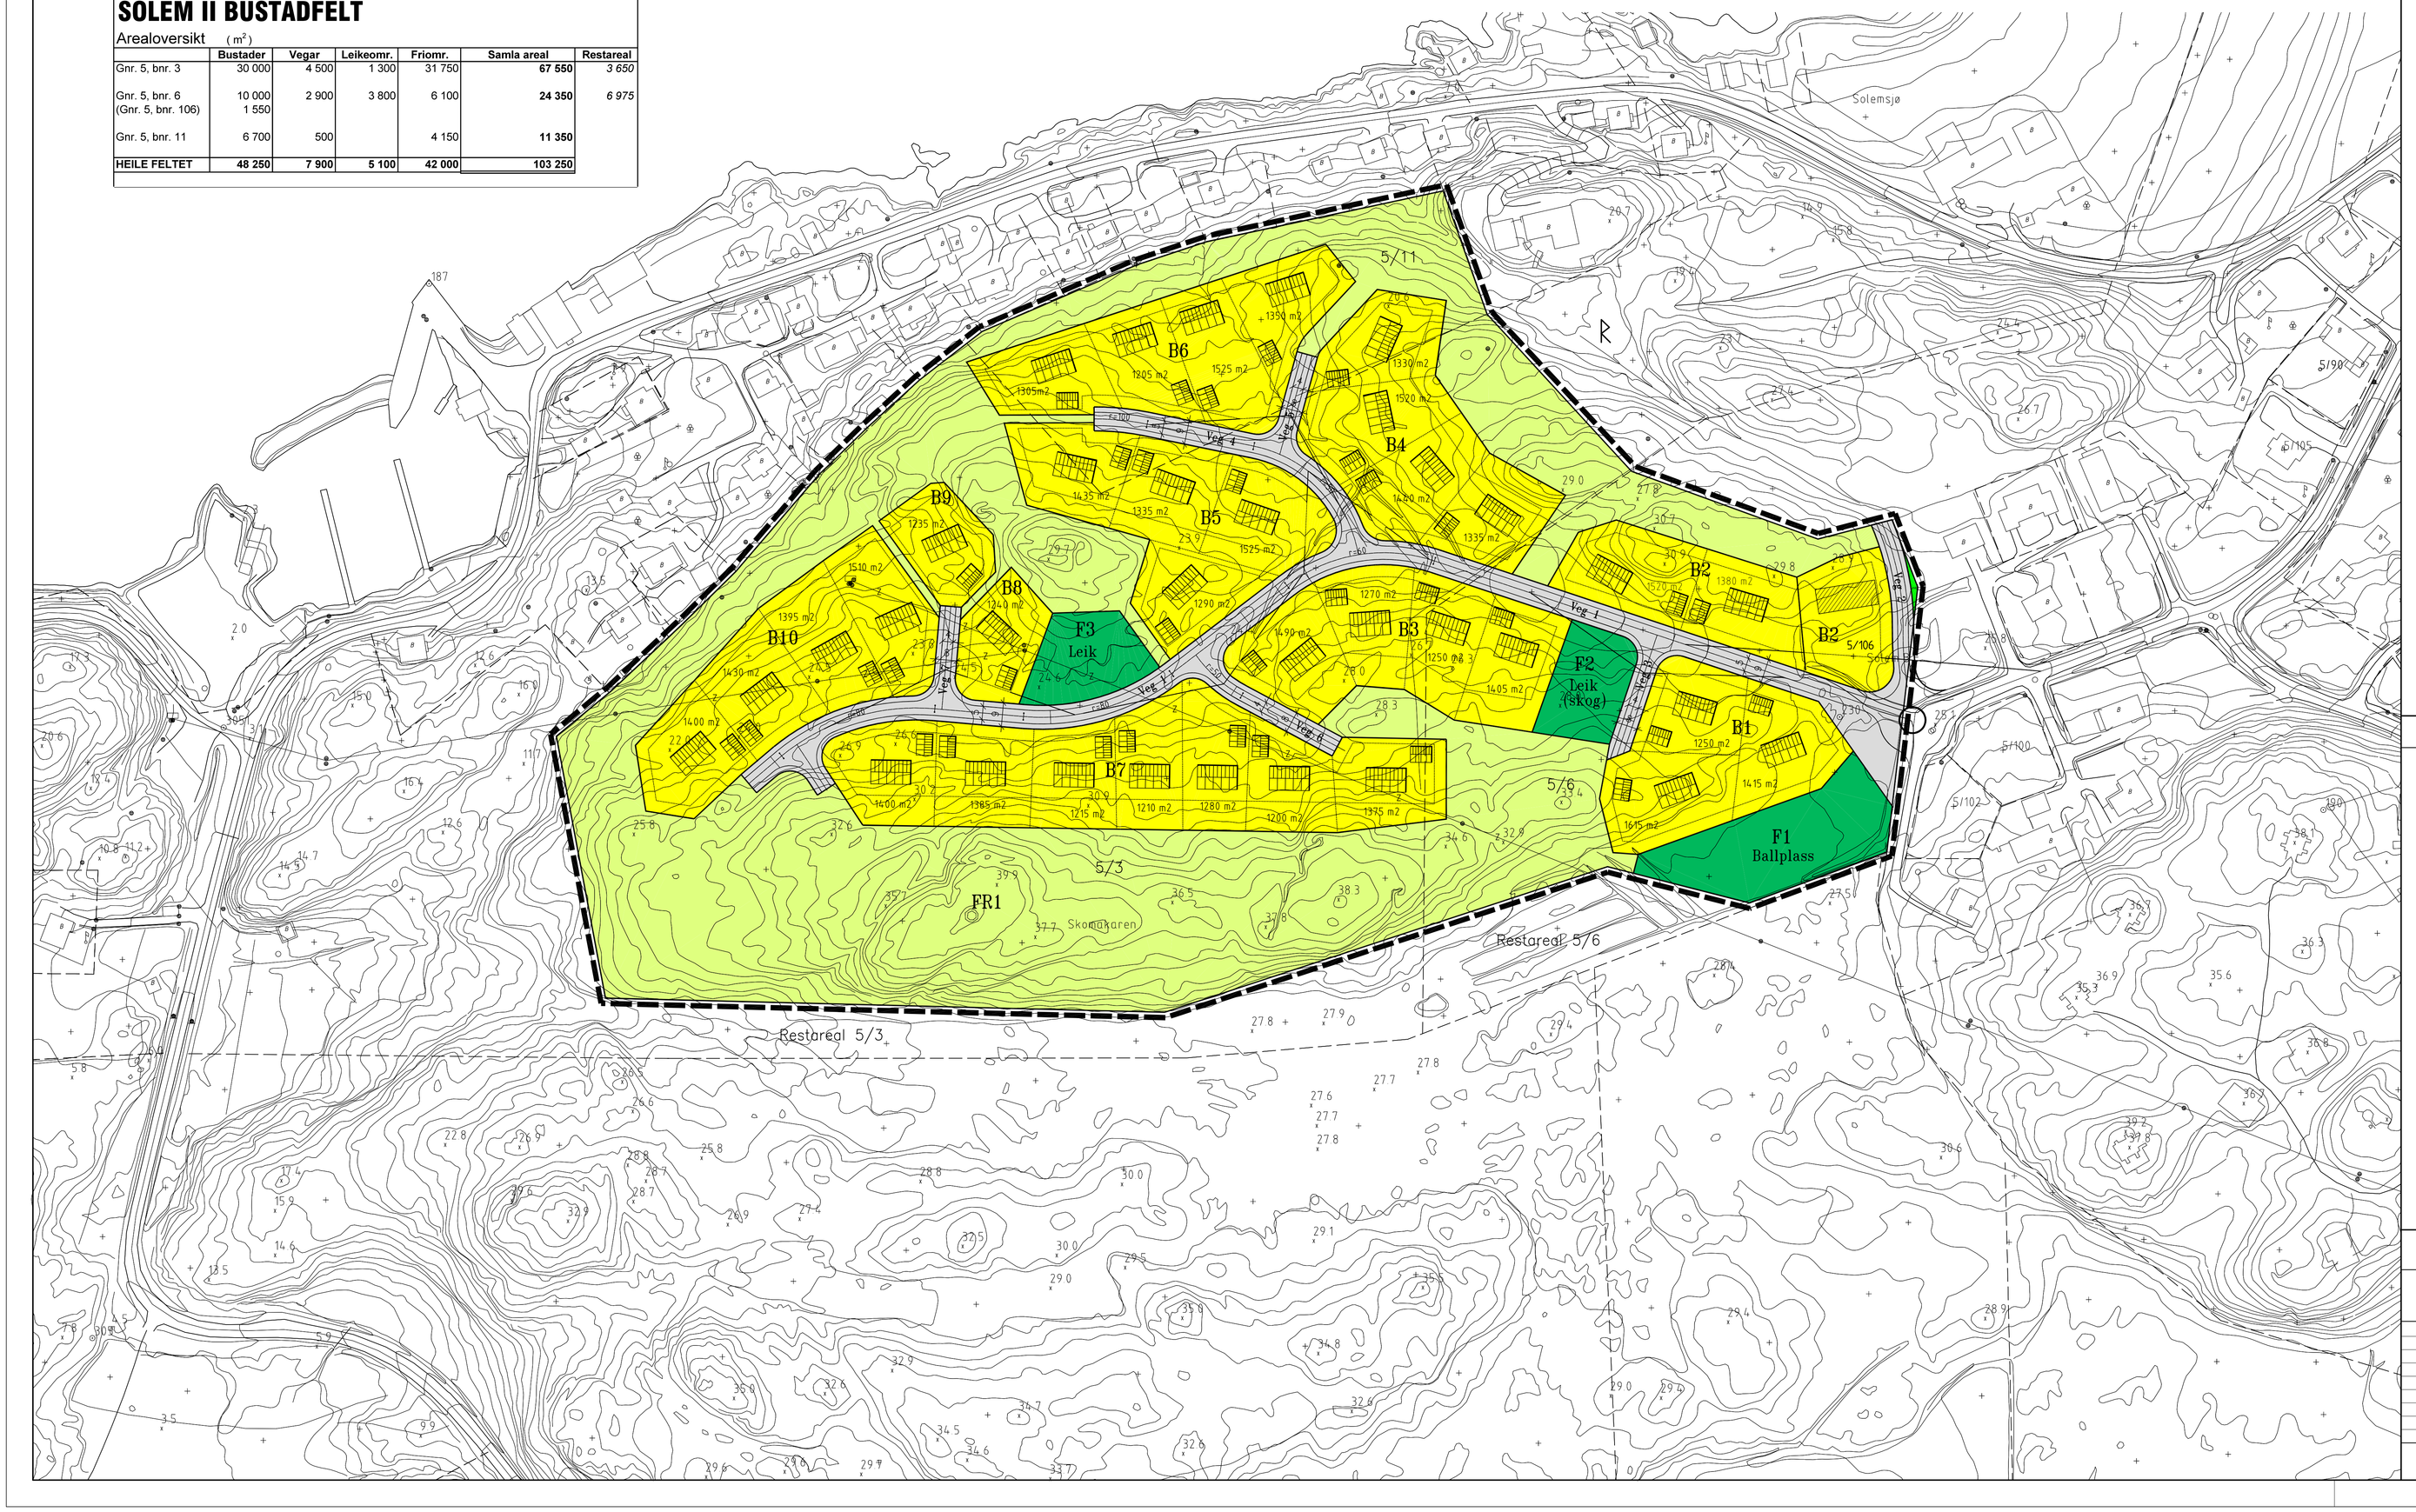

Vegtype 1. Hovudveg

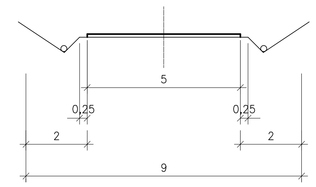

Vegtype 2. Samleveg

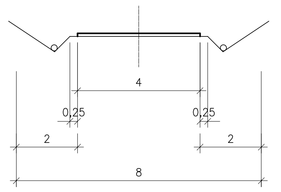

TEGNFORKLARING

PBL. 25. REGULERINGSFORMÅL

1. BYGGEOMRÅDER
   - BOLIGER
   - HYTTER/NAUST
   - FORRETNINGER, KONTOR M.V.
   - INDUSTRI
   - OFFENTLIGE BYGNINGER
   - ALMENNYTTIGE FORMÅL
   - BYGGEOMRÅDE SJØ
   - JORDBRUK/SKOGBRUK/GARTNERI
3. TRAFIKKOMRÅDER
   - KJØREVEG
   - GANG- OG SYKKELVEG, FORTAU
   - TRAFIKKOMRÅDE I SJØ
4. FRIOMRÅDER
   - PARK, TURVEG, LEKEPLASS
   - BADEPLASS/LEK
5. FAREOMRÅDER
   - HØYSPENTLINJE
6. SPESIALOMRÅDER
   - FRILUFTSOMRÅDE / PARKBELTE
   - KOMMUNALTEKNISK ANLEGG
   - BEVARING – FORNMINNER / KRIGSMINNER
7. FELLESOMRÅDER
   - FELLES AVKJØRSEL
   - FELLES LEKEPLASS

KOMBINASJONER
- KOMBINERT FORMÅL

STREKSYMBOLER M.V.
- PLANENS BEGRENSNING
- GRENSE FOR REGULERINGSFORMÅL
- BYGGEGRENSE MOT VEG OG ANNEN BEBYGGELSE
- PÅBUDT PLASSERING BYGGELINJE
- TOMTEGRENSE
- EKSISTERENDE HØGSPENT-LINE SOM SKAL FJERNAST
- ANNEN BYGGEGRENSE
- SENTERLINJE REGULERT VEG
- GJERDE
- OMRISS AV PLANLAGTE BYGG
- OMRISS AV EKSISTERANDE BYGNING
- BYGNING SOM SKAL RIVAST

NORD

REGULERINGSPLAN MED REGULERINGSBESTEMMELSER FOR:

SOLEM II BUSTADFELT

DATO: 14.01.99
MÅLESTOKK: 1 : 1000

REVISJONER:
Revidert

	DATO	SIGN
	23.11.01	S.O.K.

SAKSBEHANDLING IFLG. PLAN- OG BYGNINGSLOVA:

FORVARSEL HANDSAMING TEKNISK STYRE		04.02.96	S.O.K.
1. GANGS HANDSAMING I TEKNISK STYRE	SAK NR.: 12/99	27.01.99	S.O.K.
OFFENTLEG ETTERSYN I TIDSROMMET	29/03-99 – 03/05-99		S.O.K.
2. GANGS HANDSAMING I TEKNISK STYRE	SAK NR.: 107/01	29.11.01	S.O.K.
OFFENTLEG ETTERSYN I TIDSROMMET			
3. GANGS HANDSAMING I TEKNISK STYRE	SAK NR.:		
KOMMUNESTYRET VEDTAK (EIGENGODKJENNING)	SAK NR.: 82/01	19.12.01	S.O.K.
KUNNGJØRING			

PLANEN ER UTARBEIDD AV:
AUKRA KOMMUNE
SVEIN O. KORSVIK siv.ing. MNIF

SAKSBEH.	SAK NR.	TEKNING NR.	TEKNA AV
	9901	01	Kj. Tangen